


VYPRACOVAVEL: <b>Stájean Horat</b> IČO: <b>11632691</b> TEL.: <b>737 777 101</b> email: <b>stajean.horat@seznam.cz</b>	Stájean Horat IČO 11632691 tel. 737 777 101 stajean.horat@seznam.cz
MŮŽE AKCE: <b>D10 oprava povrchu vozovky Čerčanská 2022/12, kč. 140 00 Praha 4</b>	MĚŘITKO: <b>1 : 50 000</b> Č. VYKRESLU: <b>2</b>
OBSAH: <b>PŘEHLEDNÁ SITUACE OBJEZDNÁ TRASA</b>	DATUM: <b>4/2026</b> FORMÁT: <b>A3</b>

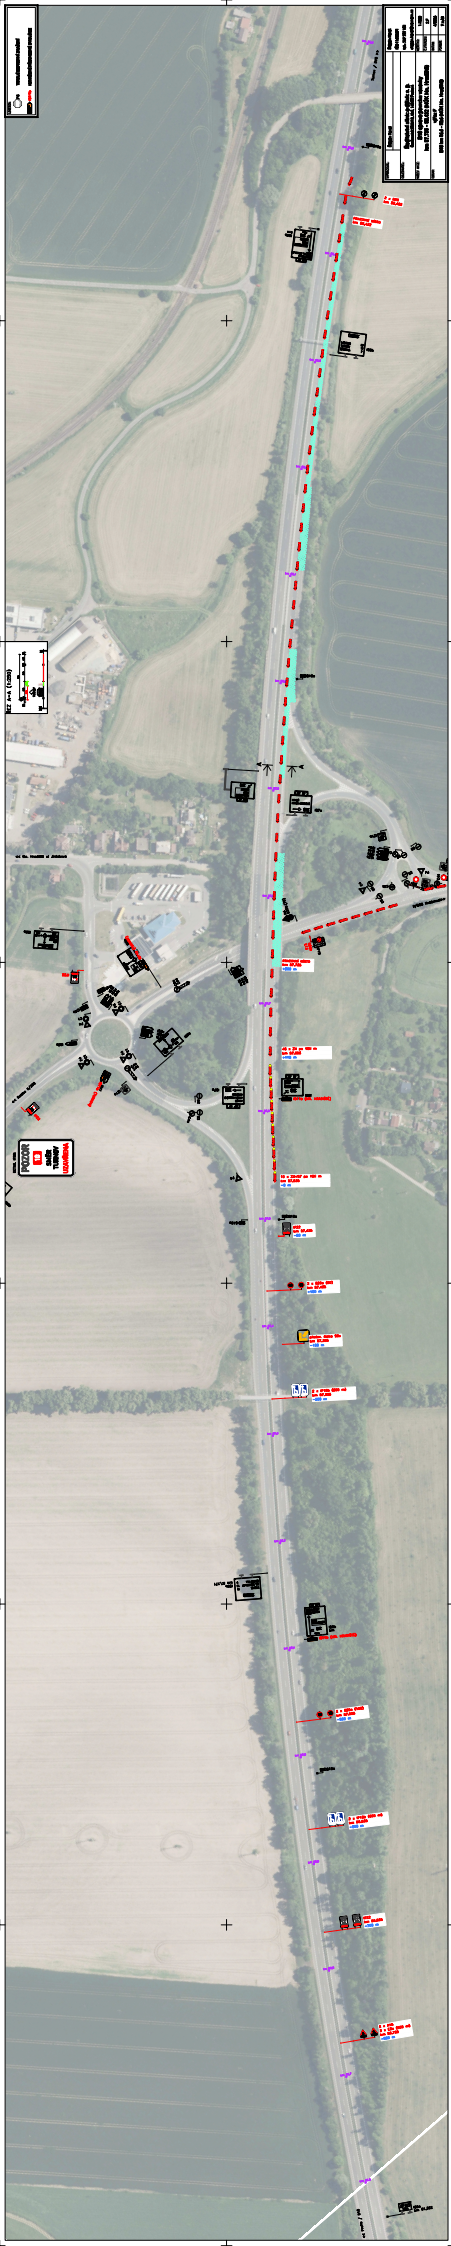

DATE	10/20/2023
PROJECT	ROADWAY IMPROVEMENTS
LOCATION	STATE ROUTE 100
SCALE	AS SHOWN
DRAWN BY	XXX
CHECKED BY	XXX
DATE	10/20/2023

100 FT (30M)  
1" = 100 FT

ROAD CLOSED  
AHEAD

STATE ROUTE 100

LEGENDA:




P6

TRVALÉ DOPRAVNÍ ZNAČENÍ



IS11b

NAVŘZENÉ PŘECHODNÉ SVISLÉ DZ

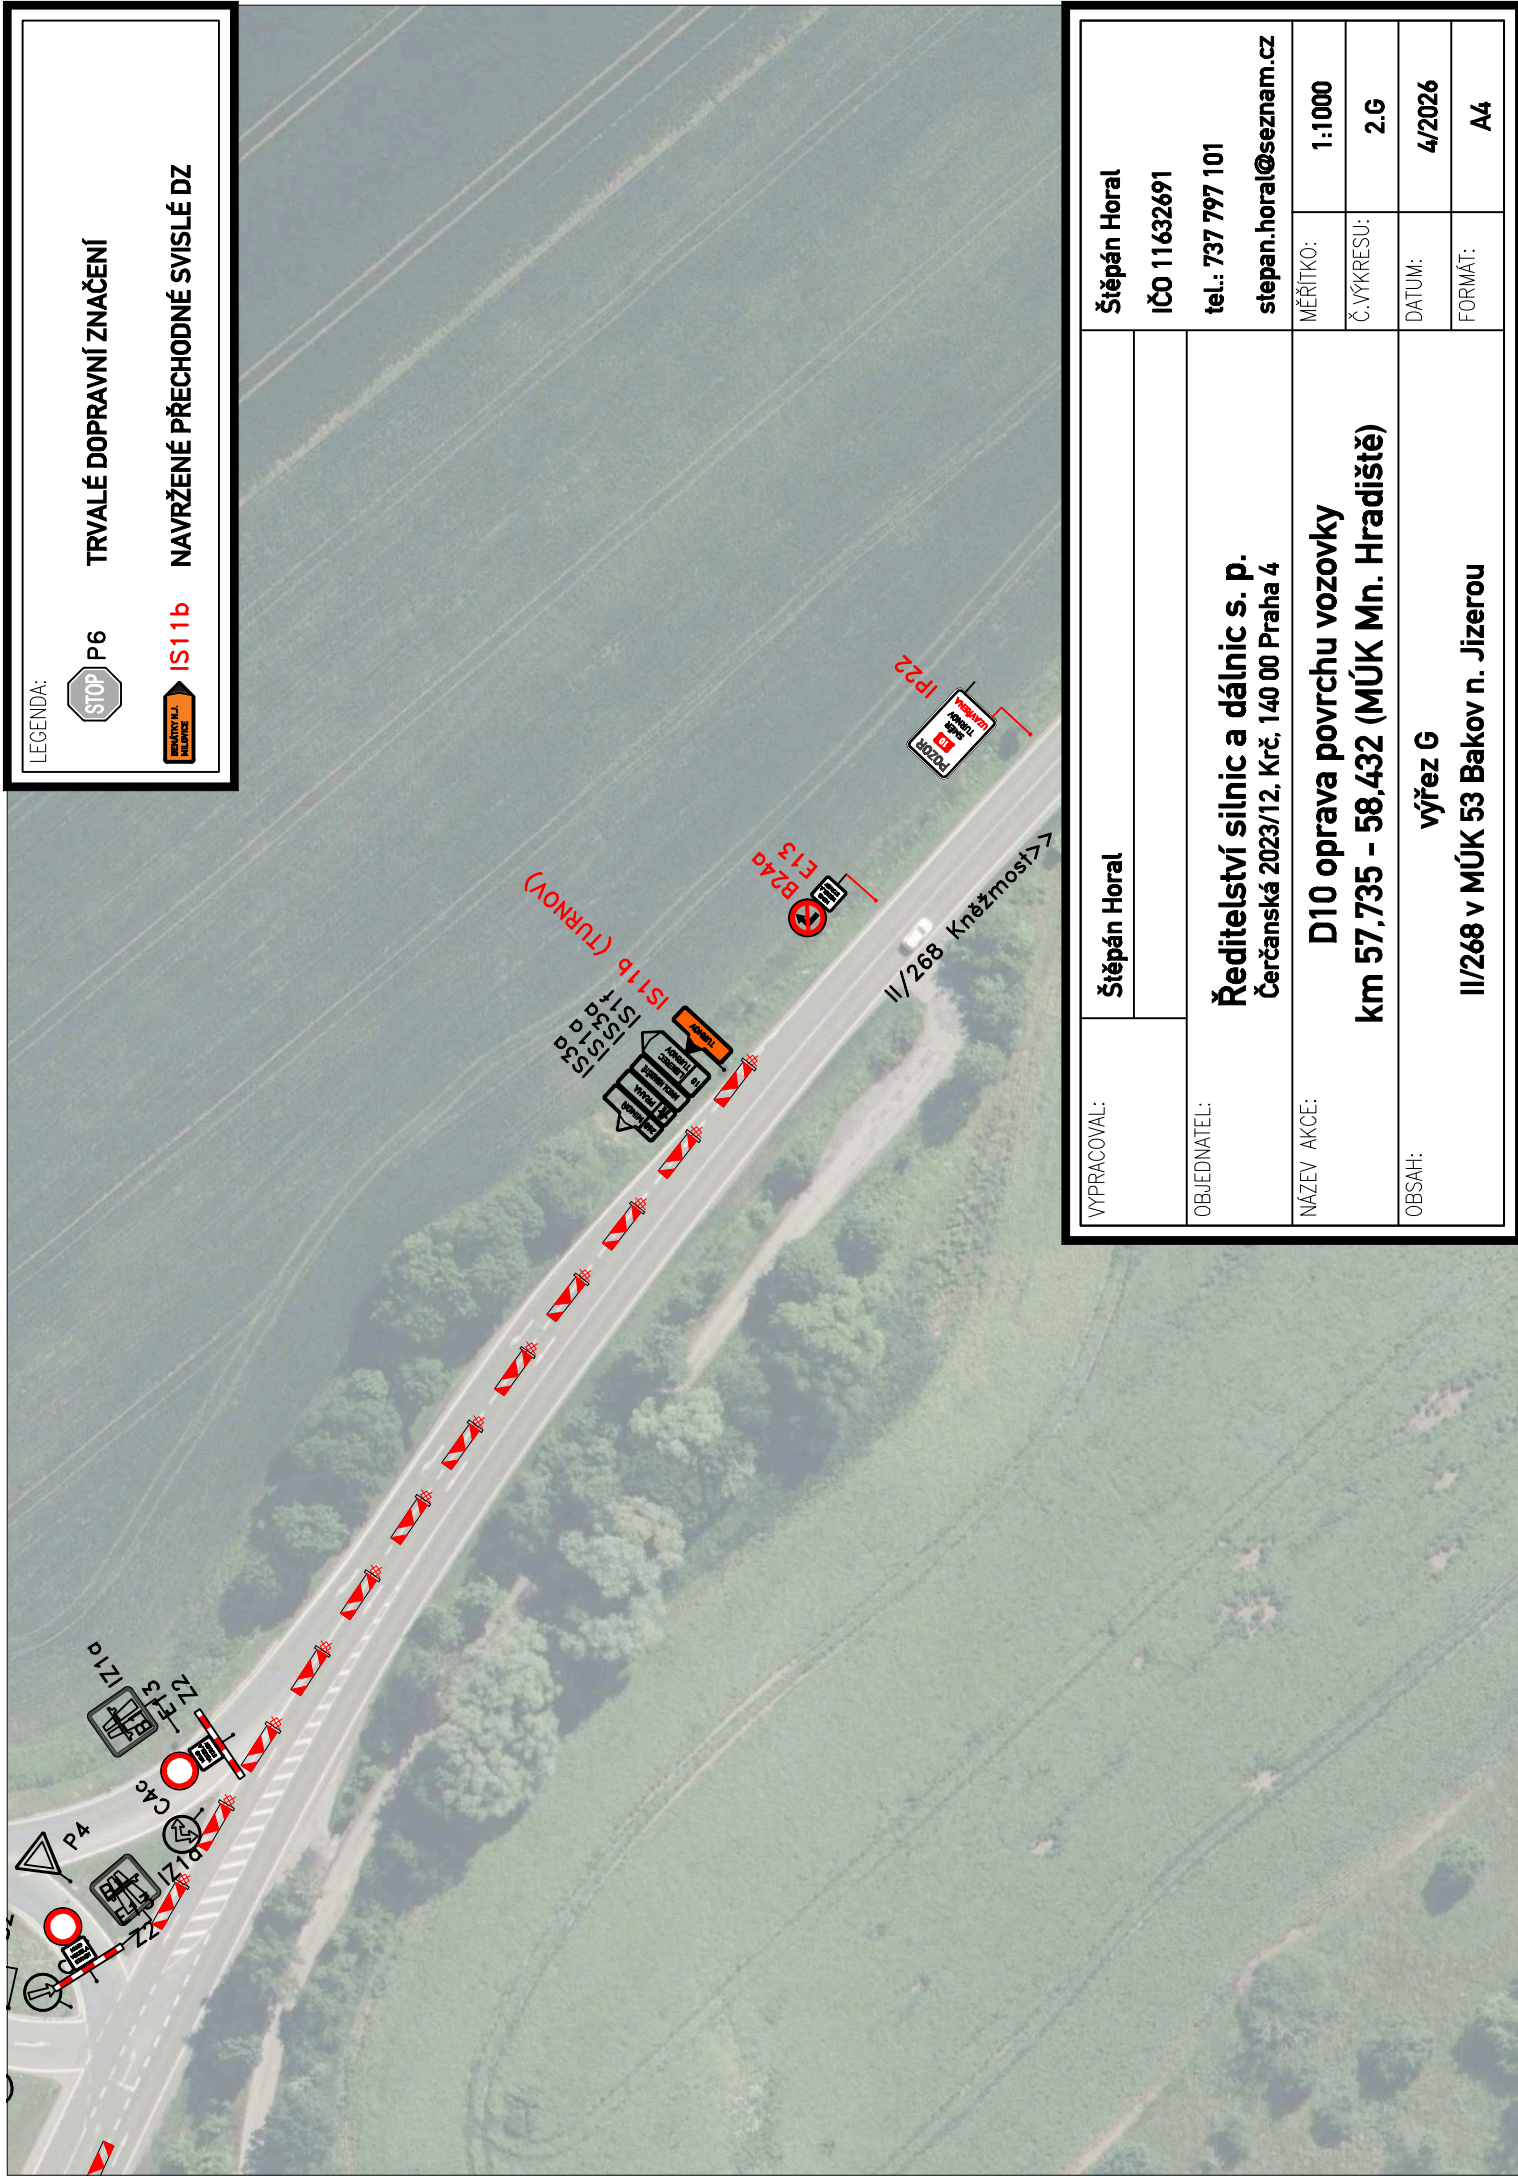

VYPRACOVAL:

Štěpán Horal

Štěpán Horal

OBJEDNATEL:

Ředitelství silnic a dálnic s. p.  
Čerčanská 2023/12, Krč, 140 00 Praha 4

IČO 11632691

tel.: 737 797 101

NAZEV AKCE:

D10 oprava povrchu vozovky  
km 57,735 - 58,432 (MÚK Mn. Hradiště)

MĚŘÍTKO:

1:1000

Č. VÝKRESU:

2.G

OBSAH:

výřez G  
III/268 v MÚK 53 Bakov n. Jizerou

FORMÁT:

A4

