


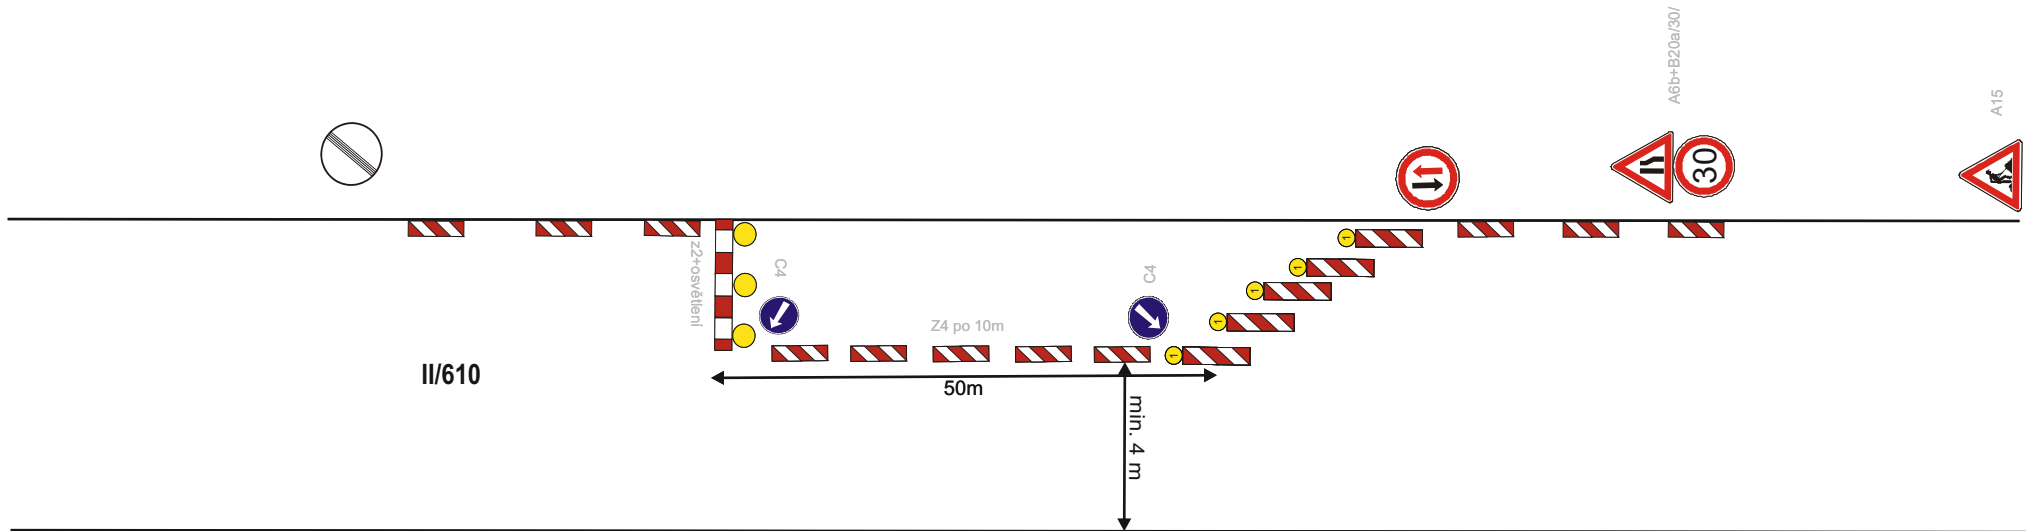

Dopravní opatření při výstavbě chodníků na silnici II/610 v obci Březina



Schválil:  
**Mgr. Ondřej Zeler**  
Digitálně podepsal  
Mgr. Ondřej Zeler  
Datum: 2025.03.03  
10:24:55 +01'00'

MK

