


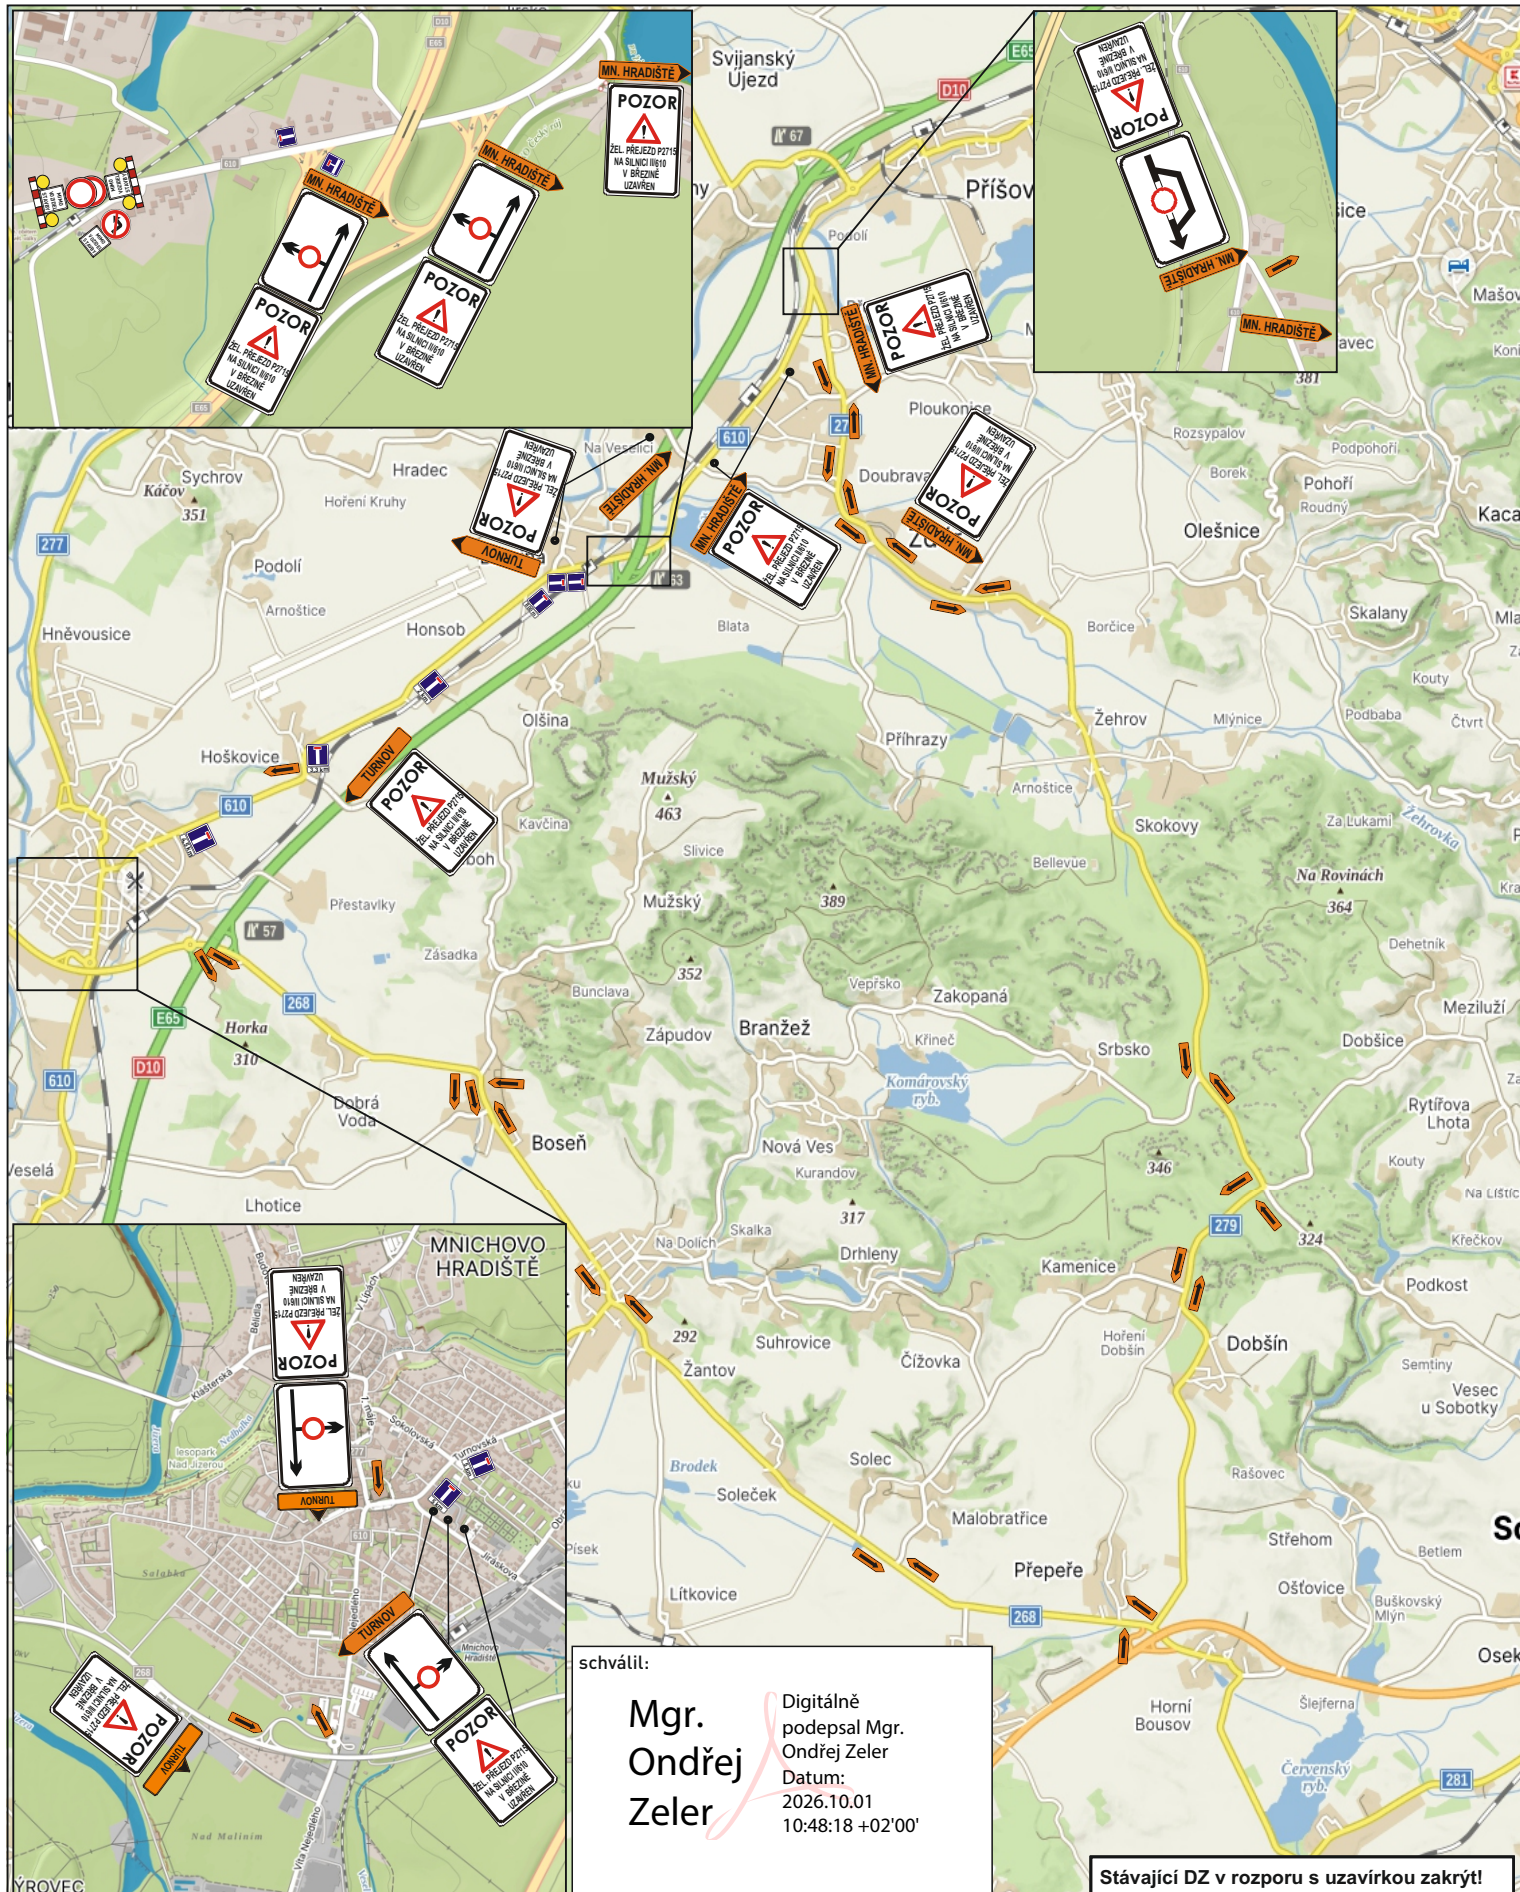

		zak. číslo:	S 7121
	akce:	datum:	19.8.2026
	Dopravní opatření při rekonstrukci železničního přejezdu P2715 na silnici II/610 v Březině	vypracoval:	L. JANDA
		podpis:	
		č. přílohy:	1
JAZNAK spol.s r.o. Vinec 26 293 01 Mladá Boleslav tel. 326 733 540 fax. 326 737 330	investor:		