	JAZNAK spol. s r.o. - dopravní značení , Mladá Boleslav	Strana: 1 z 1
	Dopravní opatření při rekonstrukci železničního přejezdu P2714 v Honsobu	Evidenční číslo: S 7120

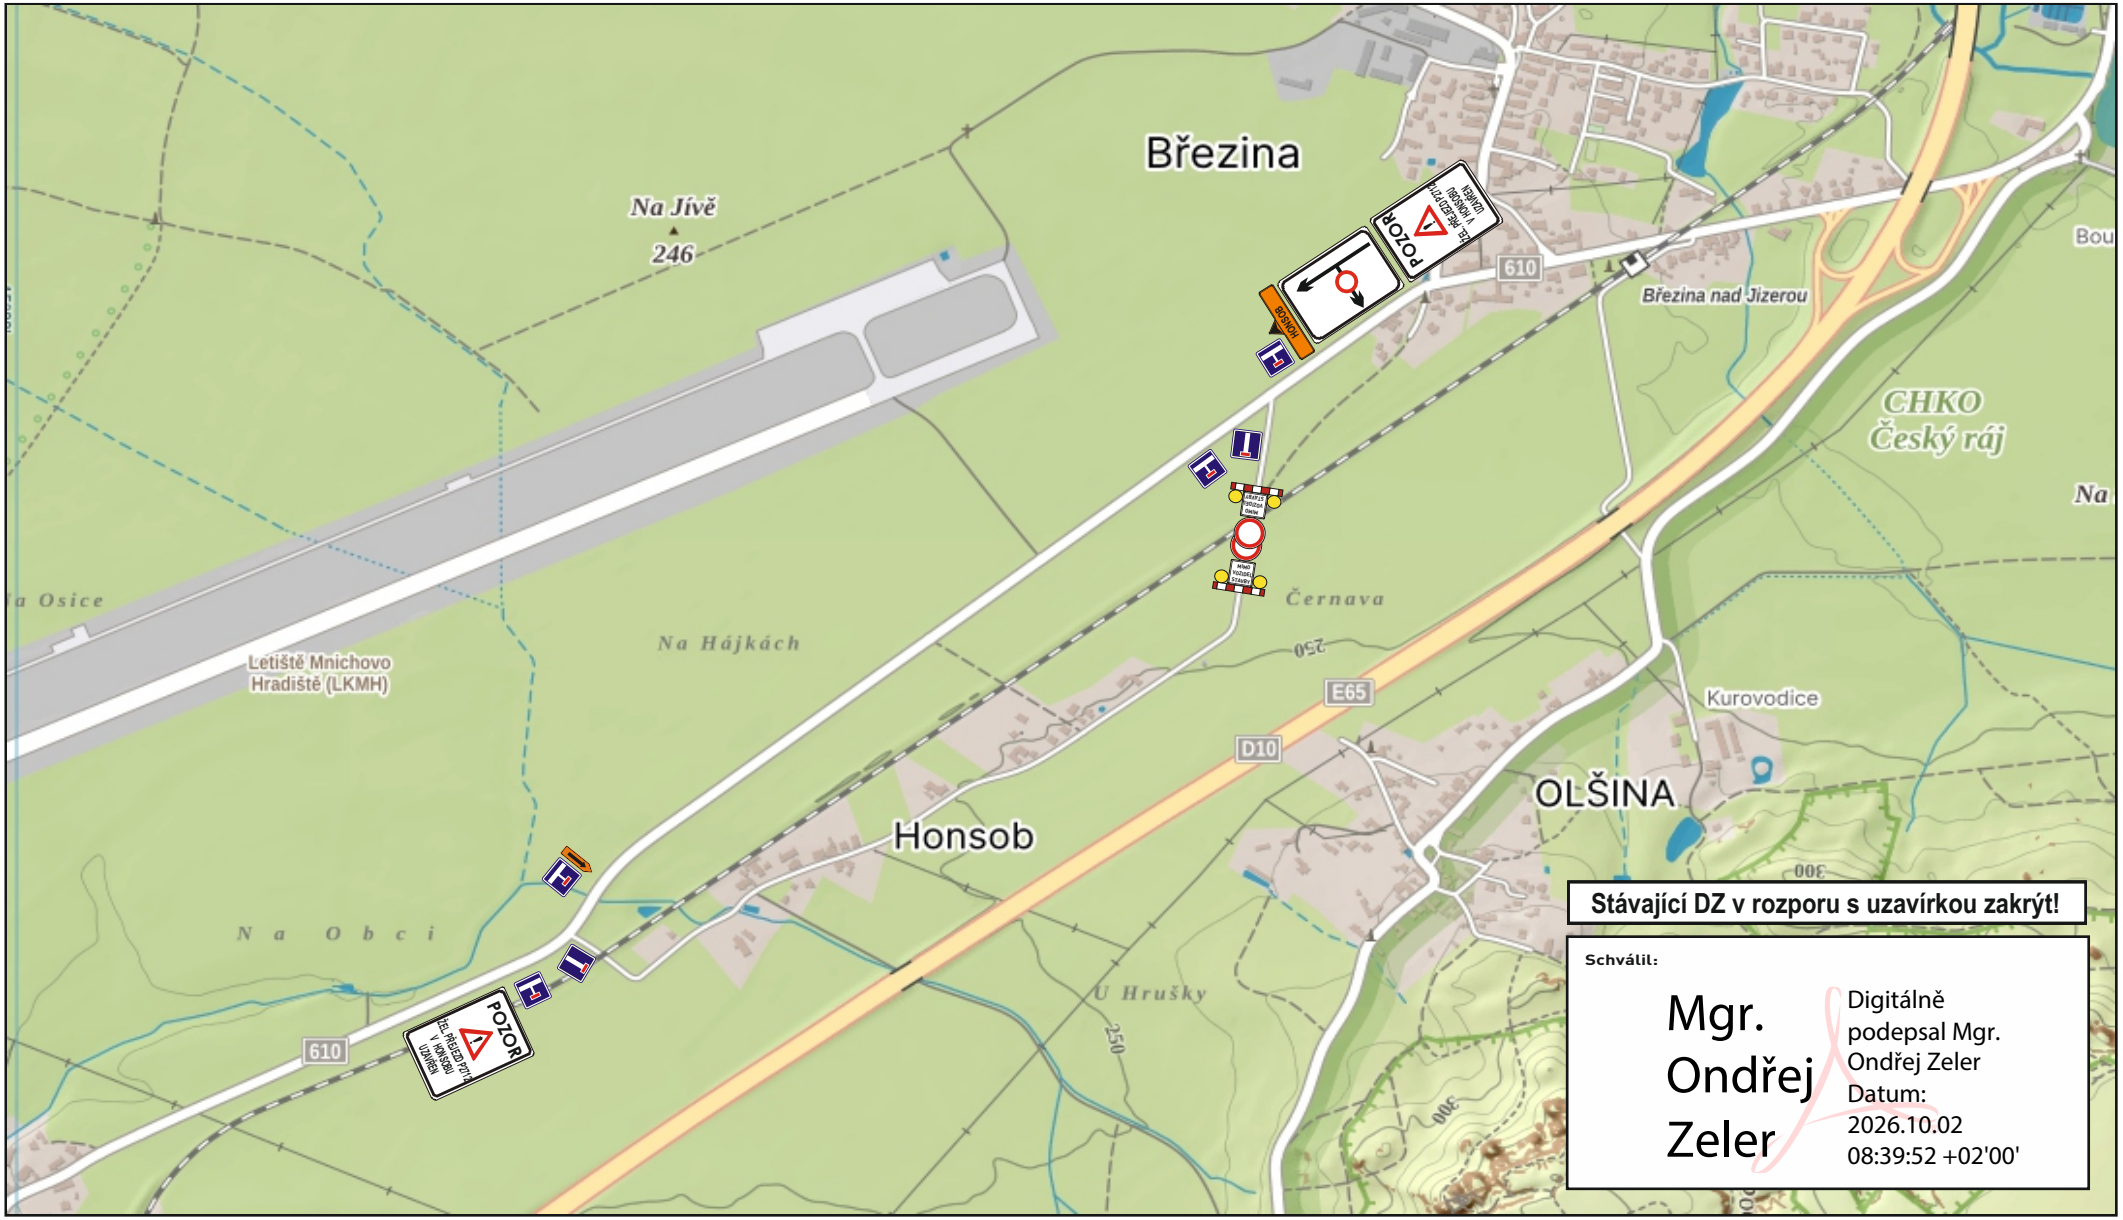

Stávající DZ v rozporu s uzavírkou zakrýt!

Schválil:

Mgr. Ondřej Zeler

Digitálně podepsal Mgr. Ondřej Zeler
Datum: 2026.10.02 08:39:52 +02'00'

Návrh zpracoval: Lukáš Janda	Datum: 19.8.2026	Podpis: